



A. PREPARACION DE LAS FAJINAS:  
HACES DE RAMAS DE 200-250 mm  
DE DIAMETRO, ATADOS FIRMEMENTE  
CADA 375-450 mm



B. PROCESO DE INSTALACION (SECCION)  
LA INSTALACION SE INICIA EN EL PIE DEL TALUD Y SE CONTINUA  
HACIA LA CABECERA, SIGUIENDO LOS PASOS 1 AL 5

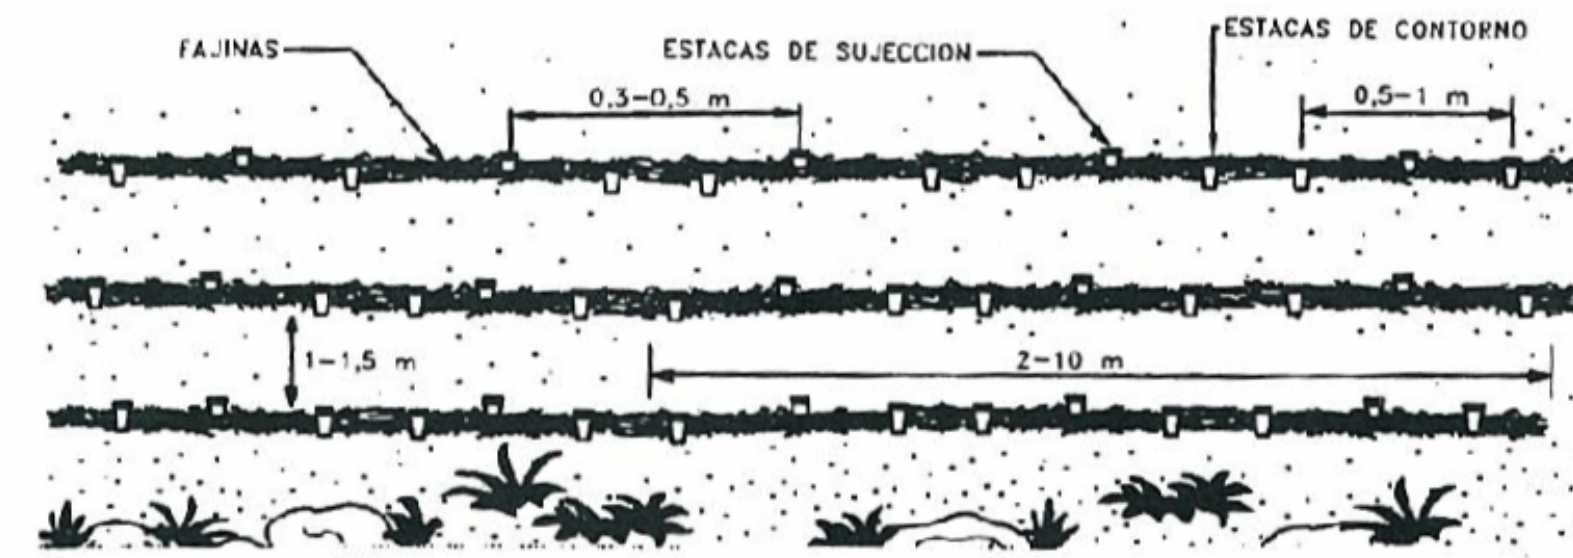

(NO SE MUESTRA EL RECUBRIMIENTO CON TIERRAS)  
C. PLANTA DEL TALUD TRAS EL TRATAMIENTO

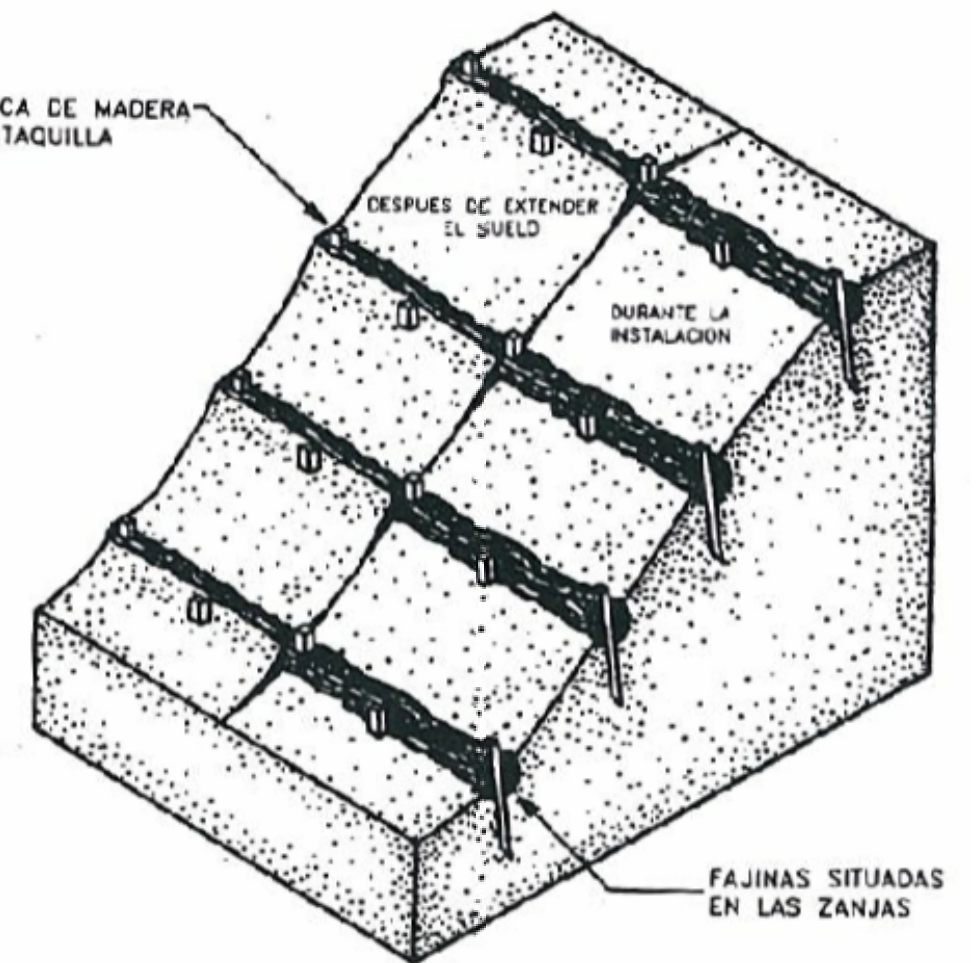

D. SITUACION FINAL DEL TALUD TRATADO

INSTALACIÓN DE FAJINAS EN LOS TALUDES

---	DICIEMBRE 2009	PROYECTO	A. Rísquez	J.Mª. García
REV.	FECHA	DESCRIPCIÓN	DIBUJADO	COMPROBADO
<div><div><div>JUNTA DE ANDALUCÍA</div><div>CONSEJERÍA DE INNOVACIÓN, CIENCIA Y EMPRESA</div></div></div>				
PROYECTO: PROYECTO DE CLAUSURA Y RESTAURACIÓN DE LOS DEPÓSITOS DE PROCESOS DE TRATAMIENTO DE INDUSTRIAS EXTRACTIVAS ABANDONADOS "0862_6_0002/3", EL CENTENILLO II Y III. (BAÑOS DE LA ENCINA, JAÉN)				
LOCALIDAD: BAÑOS DE LA ENCINA. JAÉN			ESCALA: 1/750	FORMATO: A1
TÍTULO: EL CENTENILLO III PROTECCIÓN DE LOS TALUDES			CÓDIGO: CD-EC-05-PT-02	HOJA Nº: 1 de 1
<div><div><div>egmasa</div><div>Empresa de Gestión Medioambiental</div><div>CONSEJERÍA DE MEDIO AMBIENTE</div></div></div>			TÉCNICO REDACTOR: JOSÉ MARÍA GARCÍA FERNÁNDEZ FERNANDO VILLAFRUELA PARDO DAVID CARO MORENO	
			Ing. Téc. Minas Ing. Industrial Ing. de Montes	