




PLANTA ARQUETA 10
Escala: 1/25

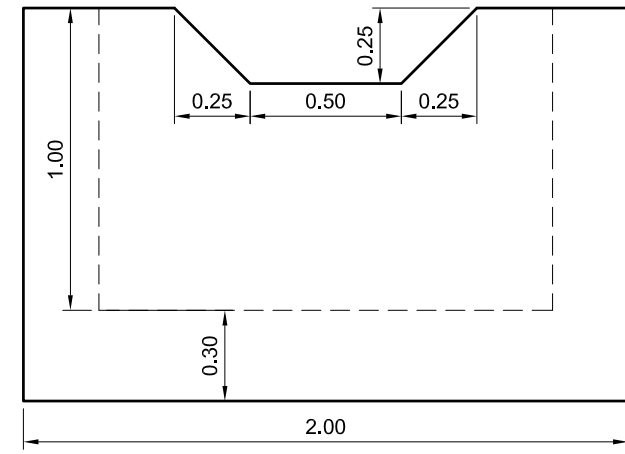


ALZADOS ARQUETA 10
Escala: 1/25

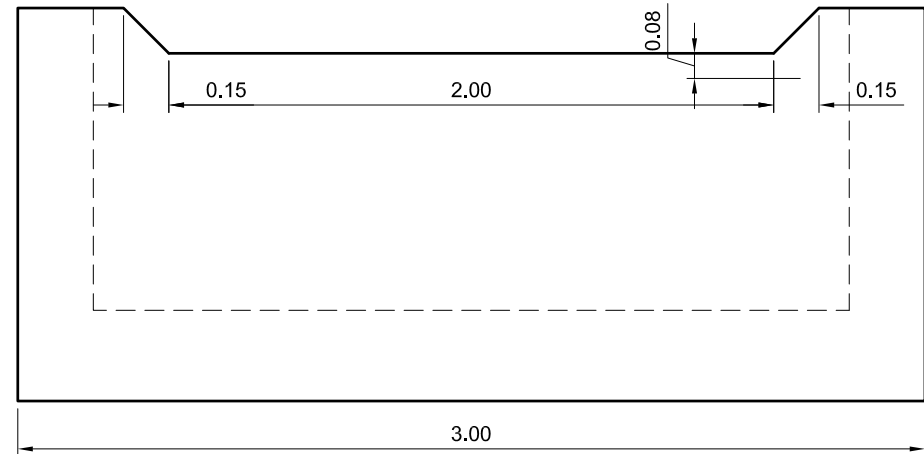


Alzado "B"

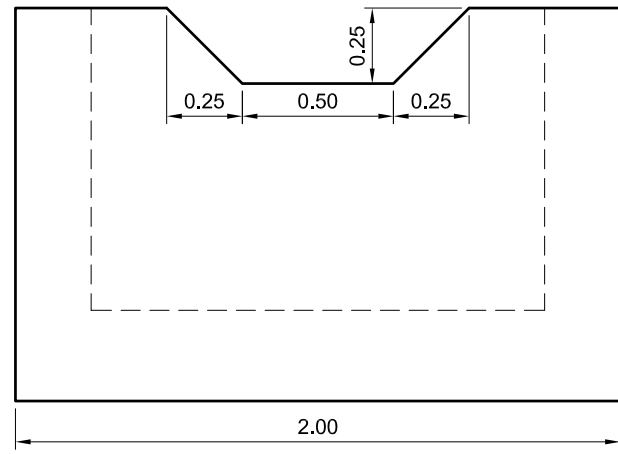


Alzado "C"

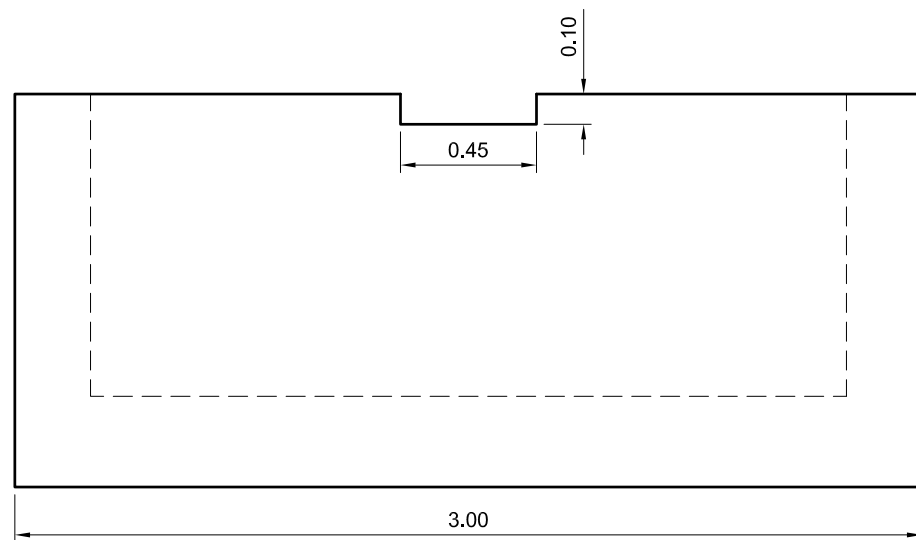


Alzado "D"

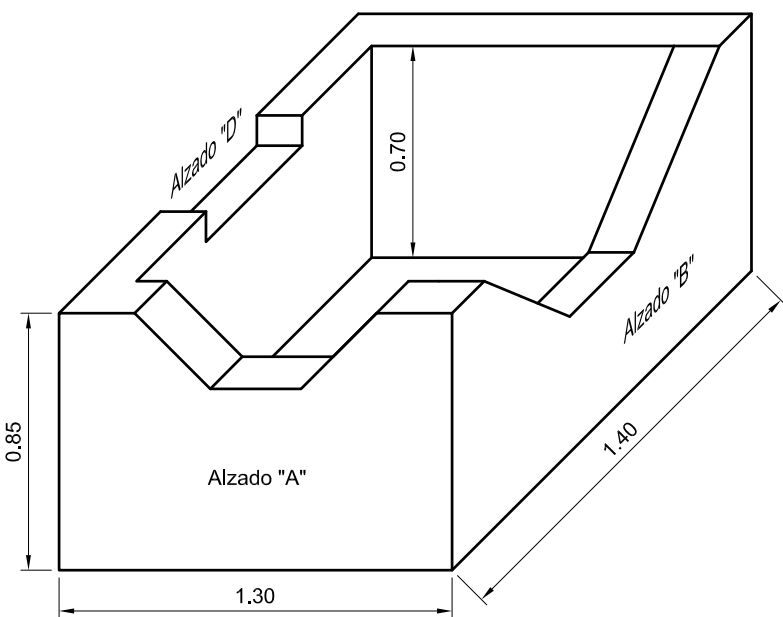


ISOMETRICO
Escala: 1/25

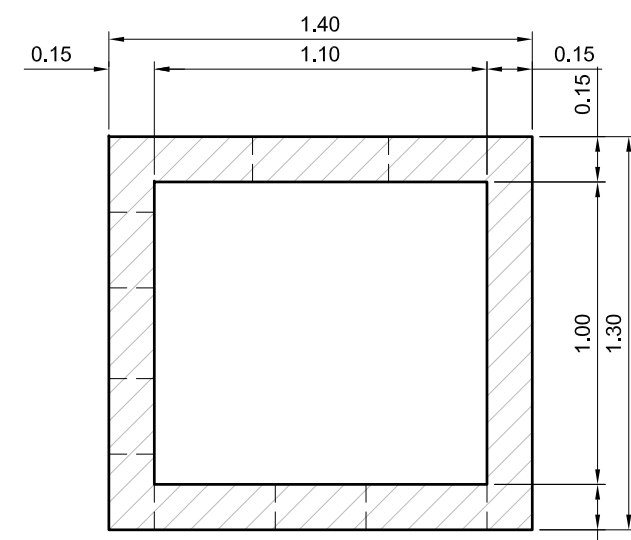


PLANTA ARQUETA 6
Escala: 1/25

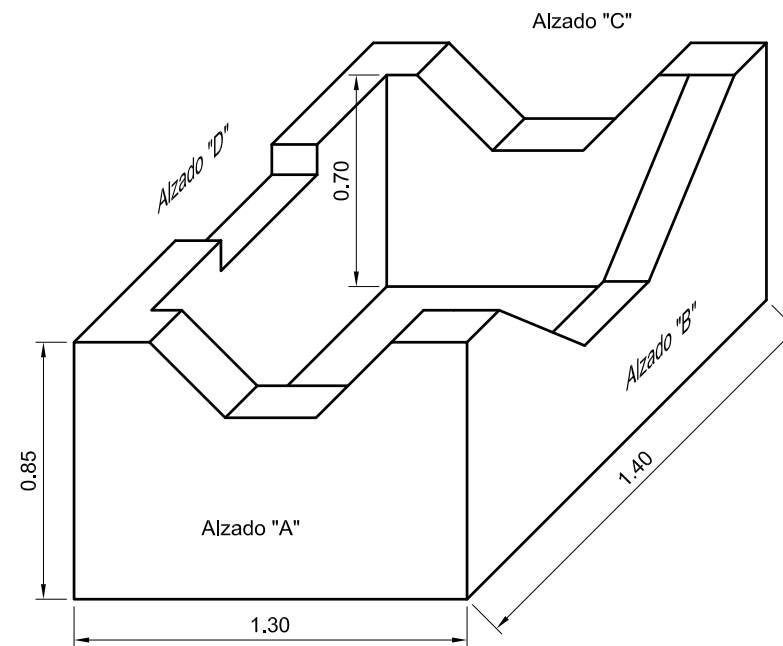


ISOMETRICO
Escala: 1/25

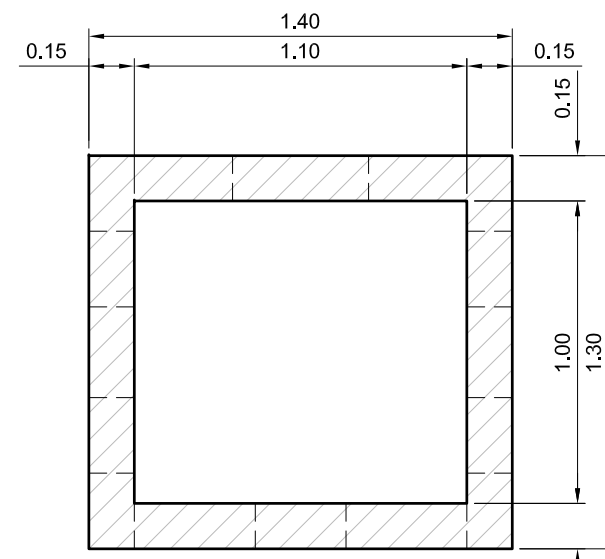


PLANTA ARQUETA 4 Y 5
Escala: 1/25

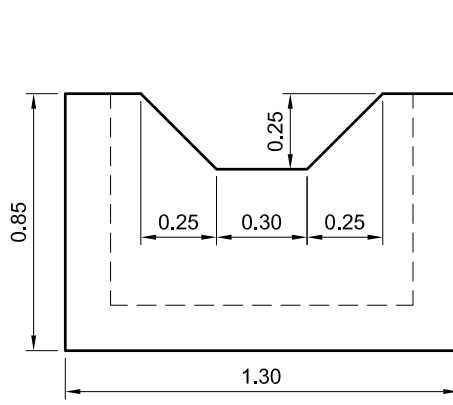


ALZADOS ARQUETA 6
Escala: 1/25

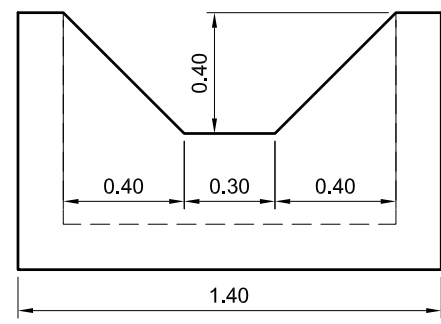


Alzado "B"

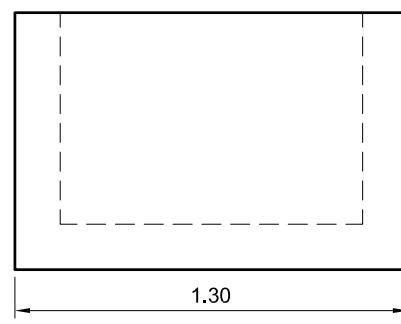


Alzado "C"

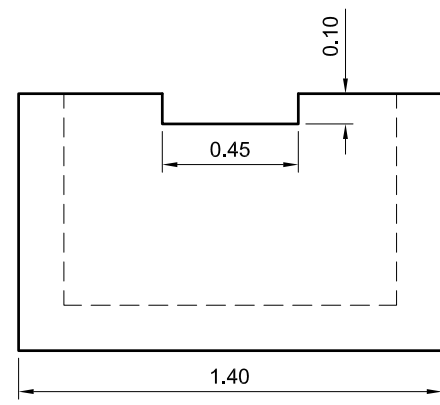


Alzado "D"

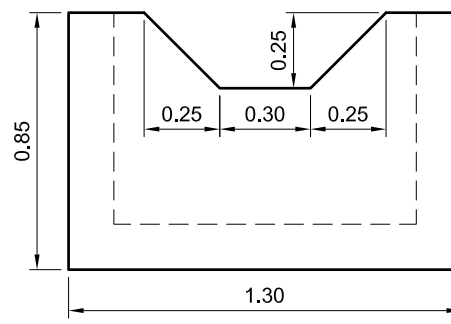


ALZADOS ARQUETA 4 Y 5
Escala: 1/25

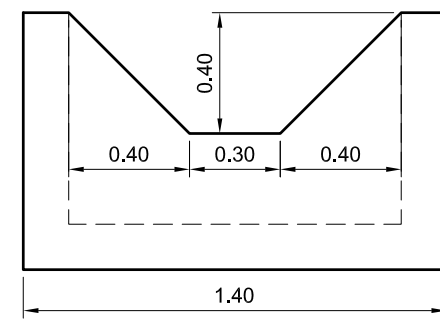


Alzado "B"

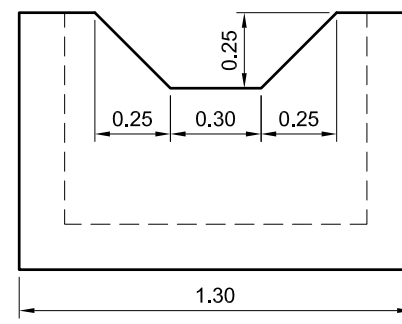


Alzado "C"

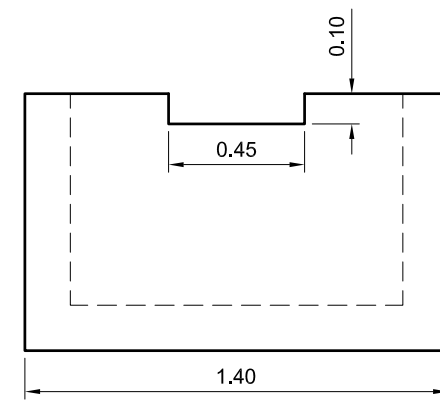

Alzado "D"

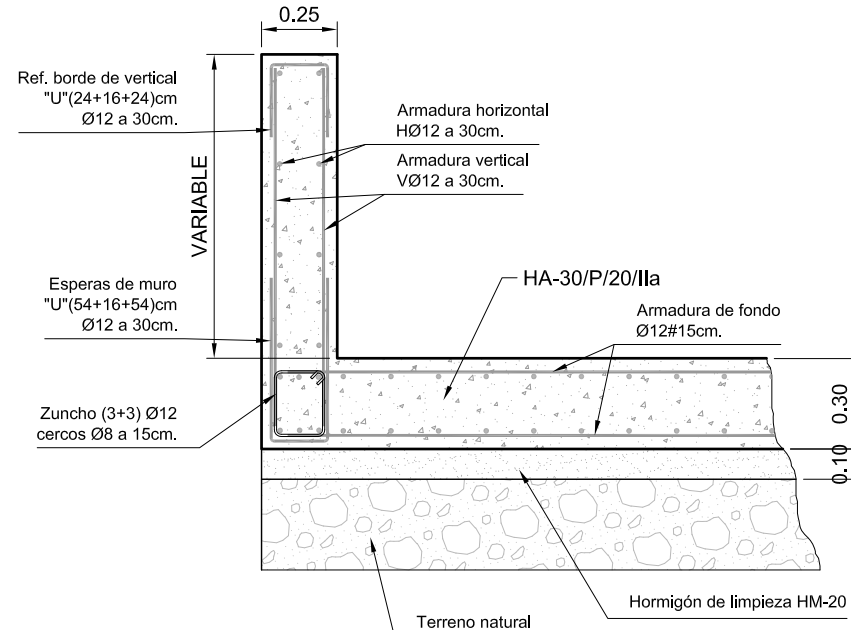

SECCION DE ARMADOS DE ARQUETA 10
Escala: 1/25

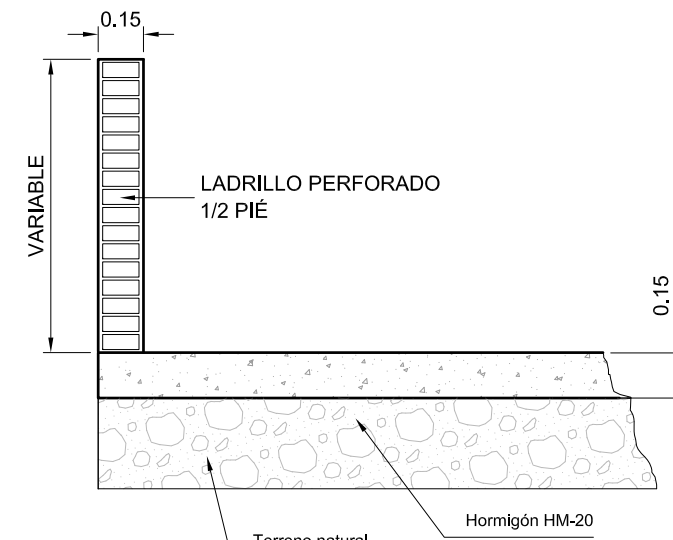

SECCION DE ARQUETAS 4, 5 Y 6
Escala: 1/25

---	DICIEMBRE 2009	PROYECTO	A. Rísquez	J.Mª. García
REV.	FECHA	DESCRIPCIÓN	DIBUJADO	COMPROBADO
<div><div><div>JUNTA DE ANDALUCÍA</div><div>CONSEJERÍA DE INNOVACIÓN, CIENCIA Y EMPRESA</div></div></div>				
PROYECTO: PROYECTO DE CLAUSURA Y RESTAURACIÓN DE LOS DEPÓSITOS DE PROCESOS DE TRATAMIENTO DE INDUSTRIAS EXTRACTIVAS ABANDONADOS "0862_6_0002/3", EL CENTENILLO II Y III. (BAÑOS DE LA ENCINA, JAÉN)				
LOCALIDAD: BAÑOS DE LA ENCINA. JAÉN		ESCALA: 1/25	FORMATO: A1	
TÍTULO: EL CENTENILLO II DETALLES DE ARQUETAS		CÓDIGO: CD-EC-04-OH-03	HOJA Nº: 2 de 2	
<div><div><div>egmasa</div><div>Empresa de Gestión Medioambiental</div><div>CONSEJERÍA DE MEDIO AMBIENTE</div></div></div>		<div><div>TÉCNICO REDACTOR:</div><div>JOSÉ MARÍA GARCÍA FERNÁNDEZ</div><div>FERNANDO VILLAFRUELA PARDO</div><div>DAVID CARO MORENO</div></div> <div><div>Ing. Téc. Minas</div><div>Ing. Industrial</div><div>Ing. de Montes</div></div>		