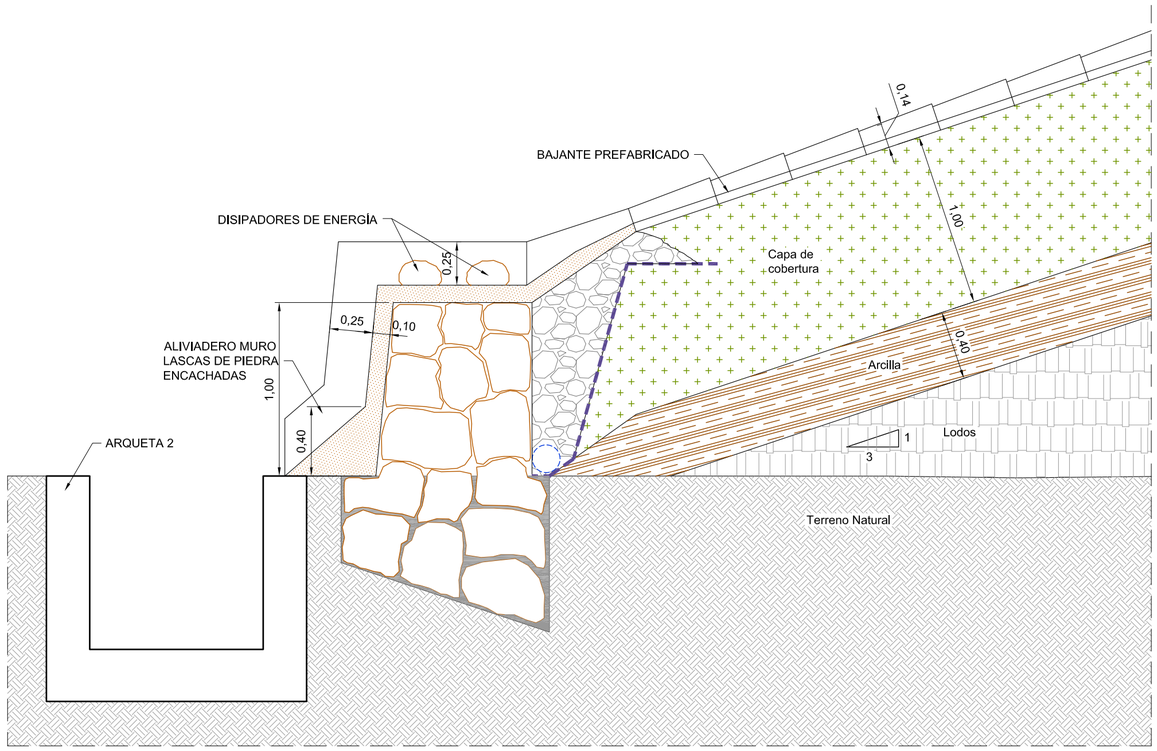

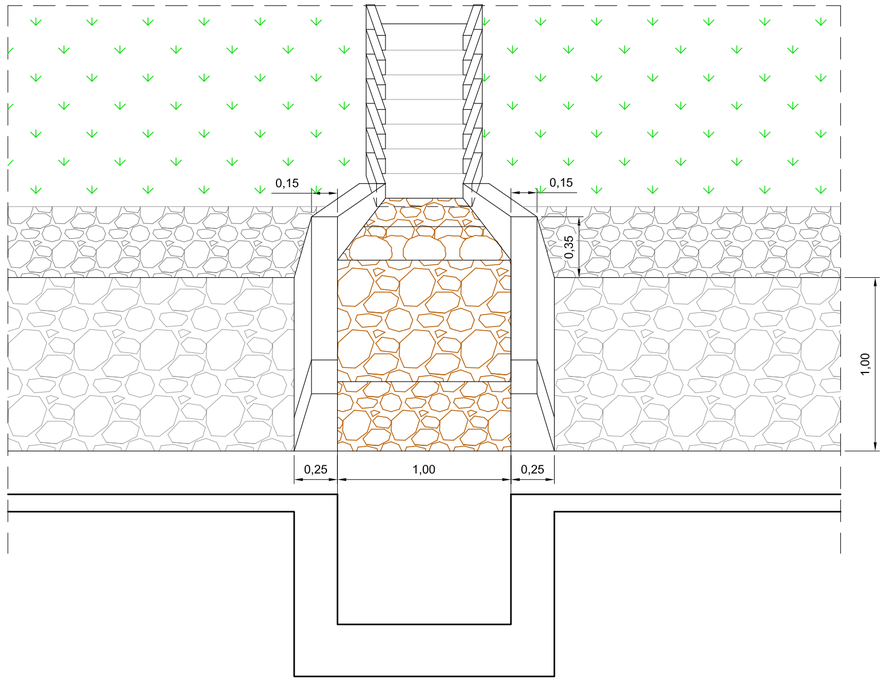

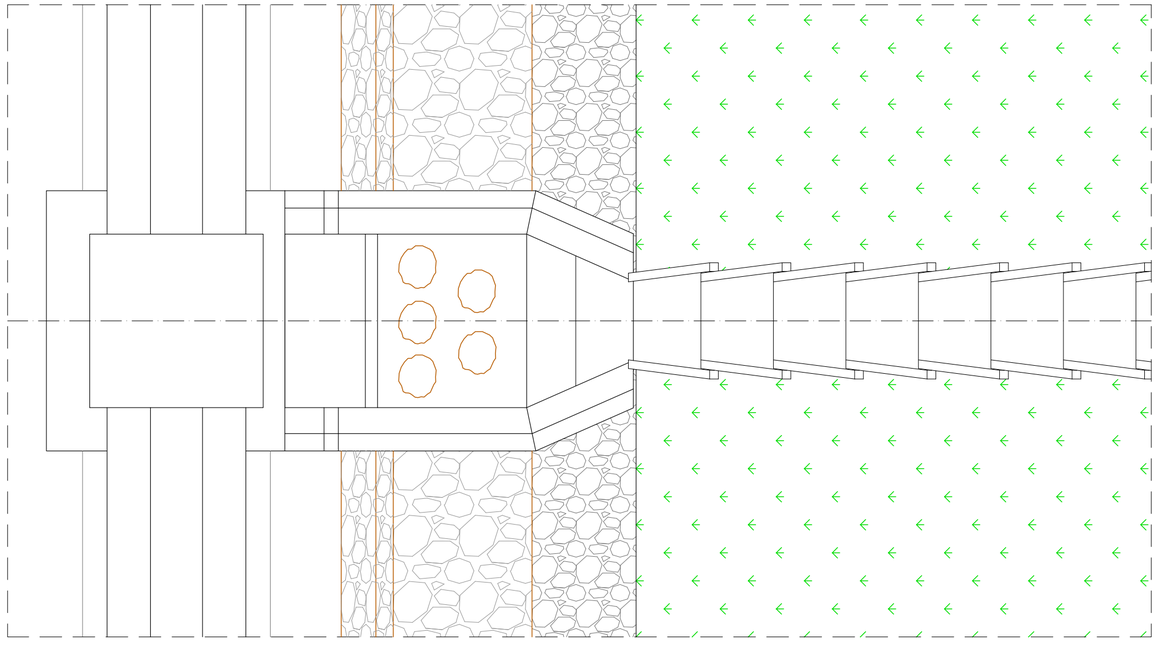

---	DICIEMBRE 2009	PROYECTO	A. Rísquez	J.Mª. García
REV.	FECHA	DESCRIPCIÓN	DIBUJADO	COMPROBADO

JUNTA DE ANDALUCIA
CONSEJERÍA DE INNOVACIÓN, CIENCIA Y EMPRESA

PROYECTO: PROYECTO DE CLAUSURA Y RESTAURACIÓN DE LOS DEPÓSITOS DE PROCESOS DE TRATAMIENTO DE INDUSTRIAS EXTRACTIVAS ABANDONADOS "0862_6_0002/3", EL CENTENILLO II Y III. (BAÑOS DE LA ENCINA, JAÉN)

LOCALIDAD: BAÑOS DE LA ENCINA. JAÉN

ESCALA: 1/25

FORMATO: A1

TÍTULO: EL CENTENILLO II
ALIVIADERO EN MURO

CÓDIGO: CD-EC-04-OH-04

HOJA Nº: 1 de 2

egmasa
Empresa de Gestión Medioambiental
CONSEJERÍA DE MEDIO AMBIENTE

TÉCNICO REDACTOR:
JOSÉ MARÍA GARCÍA FERNÁNDEZ — Ing. Téc. Minas
FERNANDO VILLAFRUELA PARDO — Ing. Industrial
DAVID CARO MORENO — Ing. de Montes